



Slovenský futbalový zväz

vydáva pre futbalový klub:

XXXXX

Certifikát štadióna

Názov štadióna:	XXXXX
Adresa štadióna:	XXXXX

Štadión spĺňa podmienky
Smernice SFZ o certifikácii štadiónov a pasportizácii ihrísk

Platnosť certifikátu trvá do termínu:	XX.XX.XXXX
Stanovená kategória štadióna v zmysle smernice SFZ pre infraštruktúru štadiónov:	kategória X
Platí pre odohranie stretnutí súťaží riadených:	ÚLK, SFZ

Jozef Kliment
generálny sekretár SFZ

Ladislav Lipták
predseda KŠI SFZ

V Bratislave, XX.XX.XXXX



Slovenský futbalový zväz

vydáva pre futbalový klub:

XXXXX

Pasport ihriska

pre mládežnícke súťaže

Názov ihriska:	XXXXX
Názov štadióna:	XXXXX
Adresa štadióna:	XXXXX

Ihrisko spĺňa podmienky
Smernice SFZ o certifikácii štadiónov a pasportizácii ihrísk

Platnosť pasportu do:	XX.XX.XXXX
Platí pre odohranie stretnutí súťaží riadených:	SFZ

Ladislav Lipták
predseda KŠI SFZ

V Bratislave, XX.XX.XXXX



Slovenský futbalový zväz

vydáva pre futbalový klub:

XXXXX

Pasport ihriska

pre súťaže ženského futbalu

Názov ihriska:	XXXXX
Názov štadióna:	XXXXX
Adresa štadióna:	XXXXX

Ihrisko spĺňa podmienky
Smernice SFZ o certifikácii štadiónov a pasportizácii ihrísk

Platnosť pasportu do:	XX.XX.XXXX
Platí pre odohranie stretnutí súťaží riadených:	SFZ

Ladislav Lipták
predseda KŠI SFZ

V Bratislave, XX.XX.XXXX



Slovenský futbalový zväz

vydáva pre futbalový klub:

XXXXX

Pasport ihriska

s umelým trávnikom

pre mládežnícke súťaže a súťaže ženského futbalu

SFZ potvrdzuje, že futbalové ihrisko s umelým trávnikom:

Výrobca:	Produkt:	Číslo pasportu:
XXXXX	XXXXX	XX/XXXX
Nainštalovaný v klube:	XXXXX	
Spoločnosťou:	XXXXX	
Rozmer hracej plochy (v m):	XXX x XX	

spĺňa podmienky

Smernice SFZ o certifikácii štadiónov a pasportizácii ihrísk.

Platnosť pasportu do:	XX.XX.XXXX
Platí pre odohranie stretnutí súťaží riadených zväzmi:	SFZ
Najvyšší stupeň súťaže (po schválení príslušného riadiaceho orgánu):	mládežnícke súťaže a súťaže ženského futbalu

Ladislav Lipták

predseda KŠI SFZ

V Bratislave, XX.XX.XXXX



Komisia SFZ pre štadióny a ihriská
Tomášikova 30 C, 82101 Bratislava
Fax: +421/2/4820 6099, E-mail: office@futbalsfz.sk

ŽIADOSŤ O VYKONANIE CERTIFIKÁCIE futbalového štadióna

Žiadateľ (názov klubu): _____

Adresa štadióna: _____

Z dôvodu: _____

a v zmysle znenia Smernice SFZ o certifikácii štadiónov a pasportizácii ihrísk, týmto žiadame KŠI SFZ o vykonanie certifikácie futbalového štadióna, ktorý chceme používať na majstrovské stretnutia* _____

* uviesť pre aký stupeň súťaží SFZ chce klub štadión používať

Dátum: _____

Meno oprávneného zástupcu klubu

Funkcia

Podpis oprávneného zástupcu klubu

Odtlačok pečiatky klubu

SLOVENSKÝ FUTBALOVÝ ZVÄZ - SLOVAK FOOTBALL ASSOCIATION



Tomášikova 30 C, 821 01 Bratislava

www.futbalsfz.sk

OSVEDČENIE O BEZPEČNOSTI ŠTADIÓNA

Názov klubu: _____

Adresa štadióna: _____

Súťažný ročník: _____

1. Potvrdenie vlastníka stavby o zabezpečení všetkých stavebnotechnických, technologických a bezpečnostných požiadaviek, potrebných k užívaniu štadióna, v súlade s platnou legislatívou SR a aktuálnymi platnými normami SFZ.

Dátum potvrdenia: _____

Meno, priezvisko a podpis vlastníka stavby, resp. oprávneného zástupcu*/**: _____

podpis

pečiatka vlastníka***

Vlastník, alebo nájomca štadióna, na ktorom sa hrá majstrovská súťaž riadená SFZ, alebo ÚLK, je povinný, podľa nižšie uvedených bodov a prostredníctvom kompetentných orgánov miestnej správy, zabezpečiť celkovú inšpekciu štadióna. Na tomto predpísanom tlačive musí zabezpečiť súhlasné potvrdenia nasledovných kompetentných orgánov miestnej správy:

2. Potvrdenie príslušného Hasičského a záchranného zboru (HaZZ) o spôsobilosti protipožiarneho zabezpečenia štadióna. Oprávnená osoba zároveň potvrdzuje, že pre uvedený štadión je spracovaný a schválený „Evakuačný plán štadióna počas športového podujatia“.

Dátum potvrdenia: _____

Meno, priezvisko, funkcia a podpis zástupcu HaZZ*/**: _____

podpis

pečiatka HaZZ***

3. Potvrdenie autorizovaného statika, že aktuálny stav statiky stavebných konštrukcií štadióna vyhovuje z hľadiska bezpečnosti, pri prevádzke, s prítomnosťou divákov a ostatných účastníkov stretnutia.

Dátum potvrdenia: _____

Meno, priezvisko a podpis autorizovaného statika*/**: _____

podpis

pečiatka statika***

4. Potvrdenie oprávneného regionálneho hygienika k spôsobilosti sociálnych, hygienických a občerstvovacích zariadení a ostatných miestností a zariadení na štadióne.

Dátum potvrdenia: _____

Meno, priezvisko a podpis oprávneného regionálneho hygienika*/**: _____

podpis

pečiatka hygienika***

5. Potvrdenie lekára, zabezpečujúceho výkon verejnej zdravotnej starostlivosti na štadióne, pri organizovaní športových podujatí, v zmysle platných zákonov SR a noriem SFZ, resp. poskytovateľa zdravotnej služby Rýchlej lekárskej pomoci (RLP) na štadióne, pri organizovaní športových podujatí, v zmysle platných zákonov SR a noriem SFZ.

Dátum potvrdenia: _____

Meno, priezvisko, funkcia a podpis lekára / oprávneného zástupcu RLP*/**: _____

podpis

pečiatka lekára/RLP***

Doba platnosti tohto dokumentu je do: _____

Dátum potvrdenia tohto dokumentu zástupcom KŠI SFZ: _____

pečiatka SFZ***

Meno, priezvisko a podpis oprávneného zástupcu KŠI SFZ: _____


podpis

Poznámky:

* meno a priezvisko oprávnenej osoby musí byť uvedené čitateľne, paličkovým písmom,

** pri mene a priezvisku oprávnenej osoby musí byť uvedená aj aktuálna funkcia oprávnenej osoby,

*** pečiatka príslušného úradu, resp. poskytovateľa služby musí byť otlačená mimo mena a podpisu oprávnenej osoby (nesmie ich prekryvať).

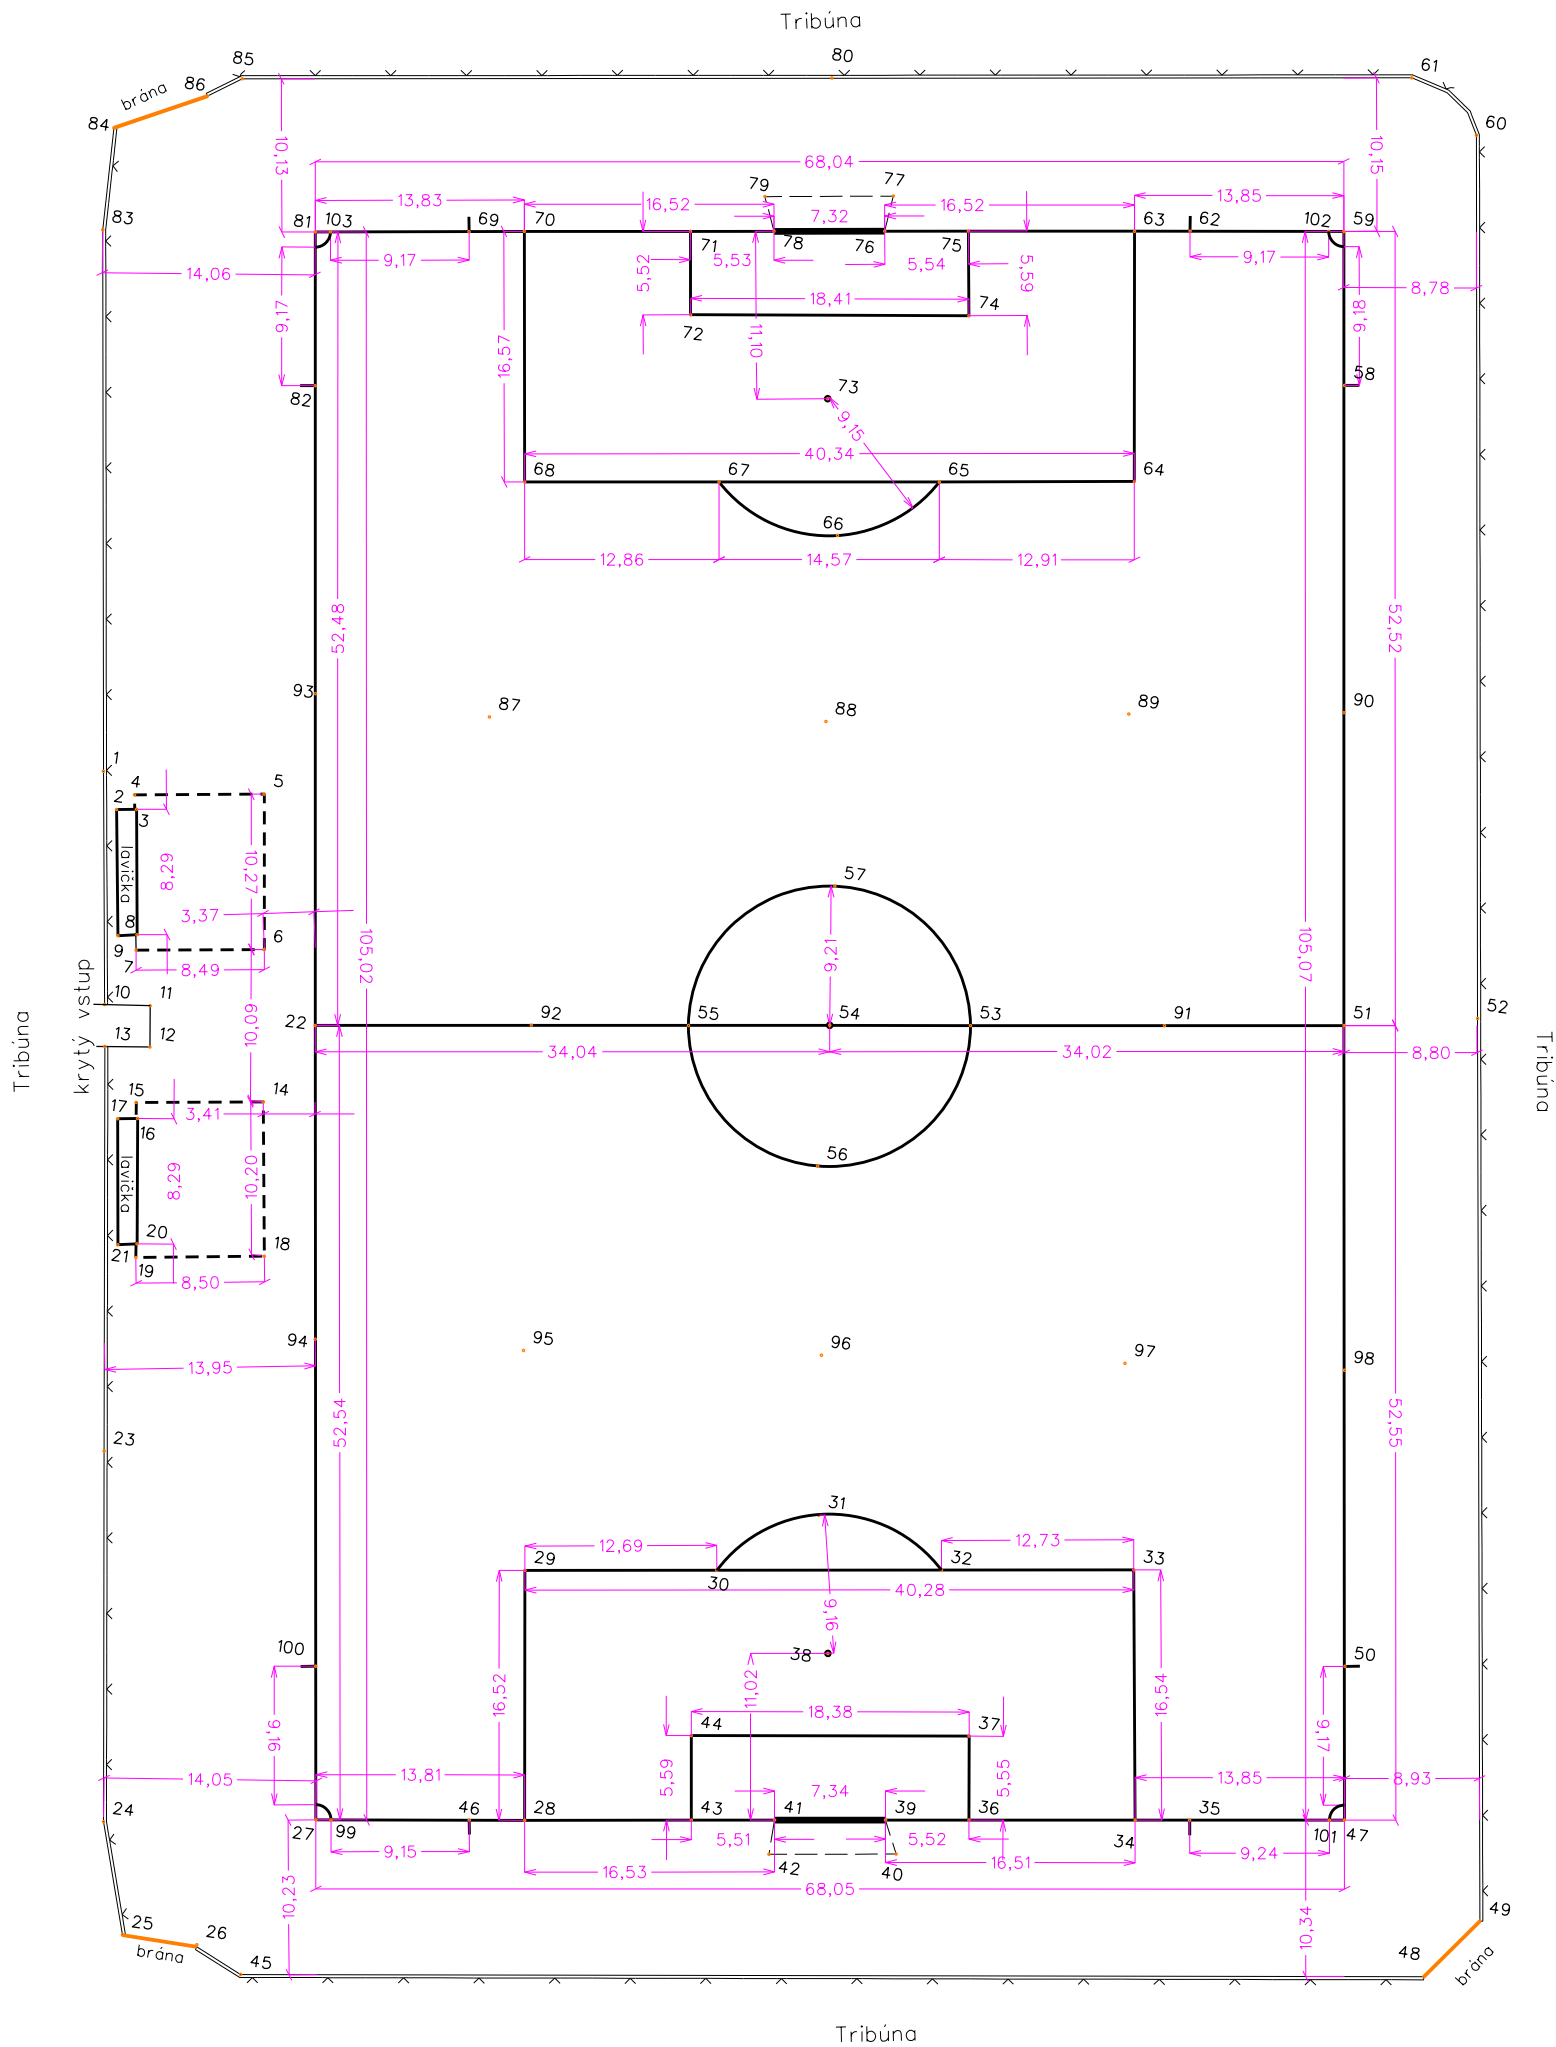

Zoznam súradníc podrobných bodov (S-JTSK)								
č.b.	Y	X	č.b.	Y	X	č.b.	Y	X
	m	m		m	m		m	m
1	548013,27	1223033,57	34	547936,04	1223092,76	67	547975,60	1223008,95
2	548012,06	1223035,95	35	547932,59	1223092,28	68	547988,34	1223010,74
3	548010,76	1223035,76	36	547946,94	1223094,28	69	547994,28	1222994,86
4	548011,01	1223034,82	37	547947,68	1223088,78	70	547990,67	1222994,33
5	548002,53	1223033,58	38	547957,68	1223084,72	71	547979,78	1222992,80
6	548001,09	1223043,76	39	547952,38	1223095,05	72	547979,01	1222998,26
7	548009,49	1223044,97	40	547951,37	1223097,18	73	547969,25	1223002,50
8	548009,57	1223043,96	41	547959,65	1223096,07	74	547960,77	1222995,76
9	548010,81	1223044,20	42	547959,70	1223098,36	75	547961,57	1222990,23
10	548011,05	1223048,83	43	547965,10	1223096,84	76	547967,06	1222991,00
11	548008,05	1223048,49	44	547965,89	1223091,30	77	547966,82	1222988,62
12	548007,69	1223051,19	45	547993,21	1223111,10	78	547974,31	1222992,03
13	548010,65	1223051,57	46	547979,70	1223098,86	79	547975,22	1222989,84
14	547999,75	1223053,75	47	547922,31	1223090,83	80	547971,93	1222981,45
15	548008,08	1223054,95	48	547915,67	1223100,36	81	548004,36	1222996,29
16	548007,84	1223055,99	49	547912,52	1223096,19	82	548002,95	1223006,36
17	548009,14	1223056,19	50	547923,71	1223080,66	83	548018,30	1222998,11
18	547998,27	1223063,84	51	547929,66	1223038,79	84	548018,51	1222991,33
19	548006,67	1223065,11	52	547920,97	1223037,10	85	548010,55	1222986,93
20	548006,72	1223064,20	53	547954,13	1223042,23	86	548012,68	1222988,39
21	548007,97	1223064,44	54	547963,35	1223043,51	87	547988,48	1223026,45
22	547997,06	1223048,26	55	547972,61	1223044,82	88	547966,39	1223023,65
23	548006,97	1223078,08	56	547962,85	1223052,84	89	547946,62	1223020,37
24	548003,60	1223102,35	57	547964,30	1223034,35	90	547932,53	1223018,30
25	548001,31	1223109,60	58	547935,53	1222996,89	91	547941,42	1223040,45
26	547996,35	1223109,55	59	547936,98	1222986,79	92	547982,90	1223046,25
27	547989,70	1223100,28	60	547929,18	1222979,26	93	548000,10	1223026,52
28	547976,02	1223098,38	61	547933,94	1222976,10	94	547994,17	1223068,81
29	547978,30	1223082,02	62	547946,99	1222988,17	95	547980,42	1223067,63
30	547965,75	1223080,21	63	547950,69	1222988,70	96	547960,86	1223065,19
31	547959,55	1223075,70	64	547948,40	1223005,09	97	547940,90	1223062,94
32	547950,91	1223078,12	65	547961,18	1223006,92	98	547926,46	1223061,36
33	547938,41	1223076,38	66	547967,35	1223011,36			

Náležitostíami a presnosťou zodpovedá predpisom.

Názov zákazky - lokalita				
Zameranie polohopisu a výškopisu hlavného ihriska FK Senica				
Vyhoviteľ: Nemec s.r.o. Lieskové 449, 906 33 Cerová IČO:47 030 151 DIČ:2023718994 tel.:0944 134 465, mail:nemecgeo@gmail.com	Kraj	Okres	Obec	Katastrálne územie
	Trnavský	Senica	Senica	Senica
	Súradnicový systém	Výškový systém	Mierka	Autorizačne overil
Investor  FK Senica a.s. Sadová 639/22 905 01 Senica	JTSK	Bpv	1 : 500	
	Číslo zákazky	Vyhoviteľ	Dňa	
	9/2015	Ing. František Pös	26. 3. 2015	

ZOZNAM PRÍLOH:

- 1. Technická správa
- 2. Zoznam súradníc a výšok meraných bodov
- 3. Situácia v mierke 1:500

Súradnicový systém JTSK
Výškový systém Balt po vyrovnaní

Geopoz, s.r.o. Komenského 10C 974 01 Banská Bystrica IČO: 31628826		Kraj Banskobystrický	Okres Banská Bystrica	Obec Banská Bystrica
		Kat. územie Banská Bystrica	Číslo zákazky 76/2015	Mapov list č. Banská Bystrica 7-4/14
„Geodetické zameranie štadióna a ihrísk, FK Dukla Banská Bystrica“.				
Zameral:		Autorizácie overil :		
Dňa: 27.7.2015	Meno: Ing. Renáta Ujváryová	Dňa: 5.8.2015	Meno: Ing. Ravel Sopko	
Vyhotovil :		Náležitosti a presnosťou zodpovedá predpisom		
Dňa: 5.8.2015	Meno: Ing. Renáta Ujváryová			
Súradnice bodov označených číslami a ostatné meracie údaje sú uložené v archíve				




Legenda:

- šachta, stvorcová
- šachta, okrúhla
- šachta, okrúhla, konvexná
- polohopis (okraj ihriska, mly, tartan, betón)
- ihrisko (vonkajšie dno)
- zoppor
- register ČKv

Súradnicový systém JTSK. Výškový systém Balt po vyrovnaní.

ZAMERAL:	Ing. Ujváryová	ZODP.GEODET:	Ing. Sopko	VYHOTOVIL:	Ing. Ujváryová	Geopoz s.r.o. Komenského 10C Banská Bystrica	
KONTROLOVAL:	Ing. Bugár	OKRES:	Banská Bystrica	KATASTRÁLNE ÚZEMIE:	Banská Bystrica		
OBJEDNÁVATEL:	FK Dukla Banská Bystrica, Huťná 3, 974 01, Banská Bystrica						
OBJEKT:	Štadión SNP, Banská Bystrica					STUPEŇ:	FORMÁT:
		DÁTUM:	5.8.2015	Č.ZAKAZKY:	76/2015		
		MIERKA:	1:500	ČÍSLO MAPY:	88 7-4/14		
		Č.VÝKRESU:	1	Č.SÚPRAVY:			
	Polohopisné a výškopisné zameranie						

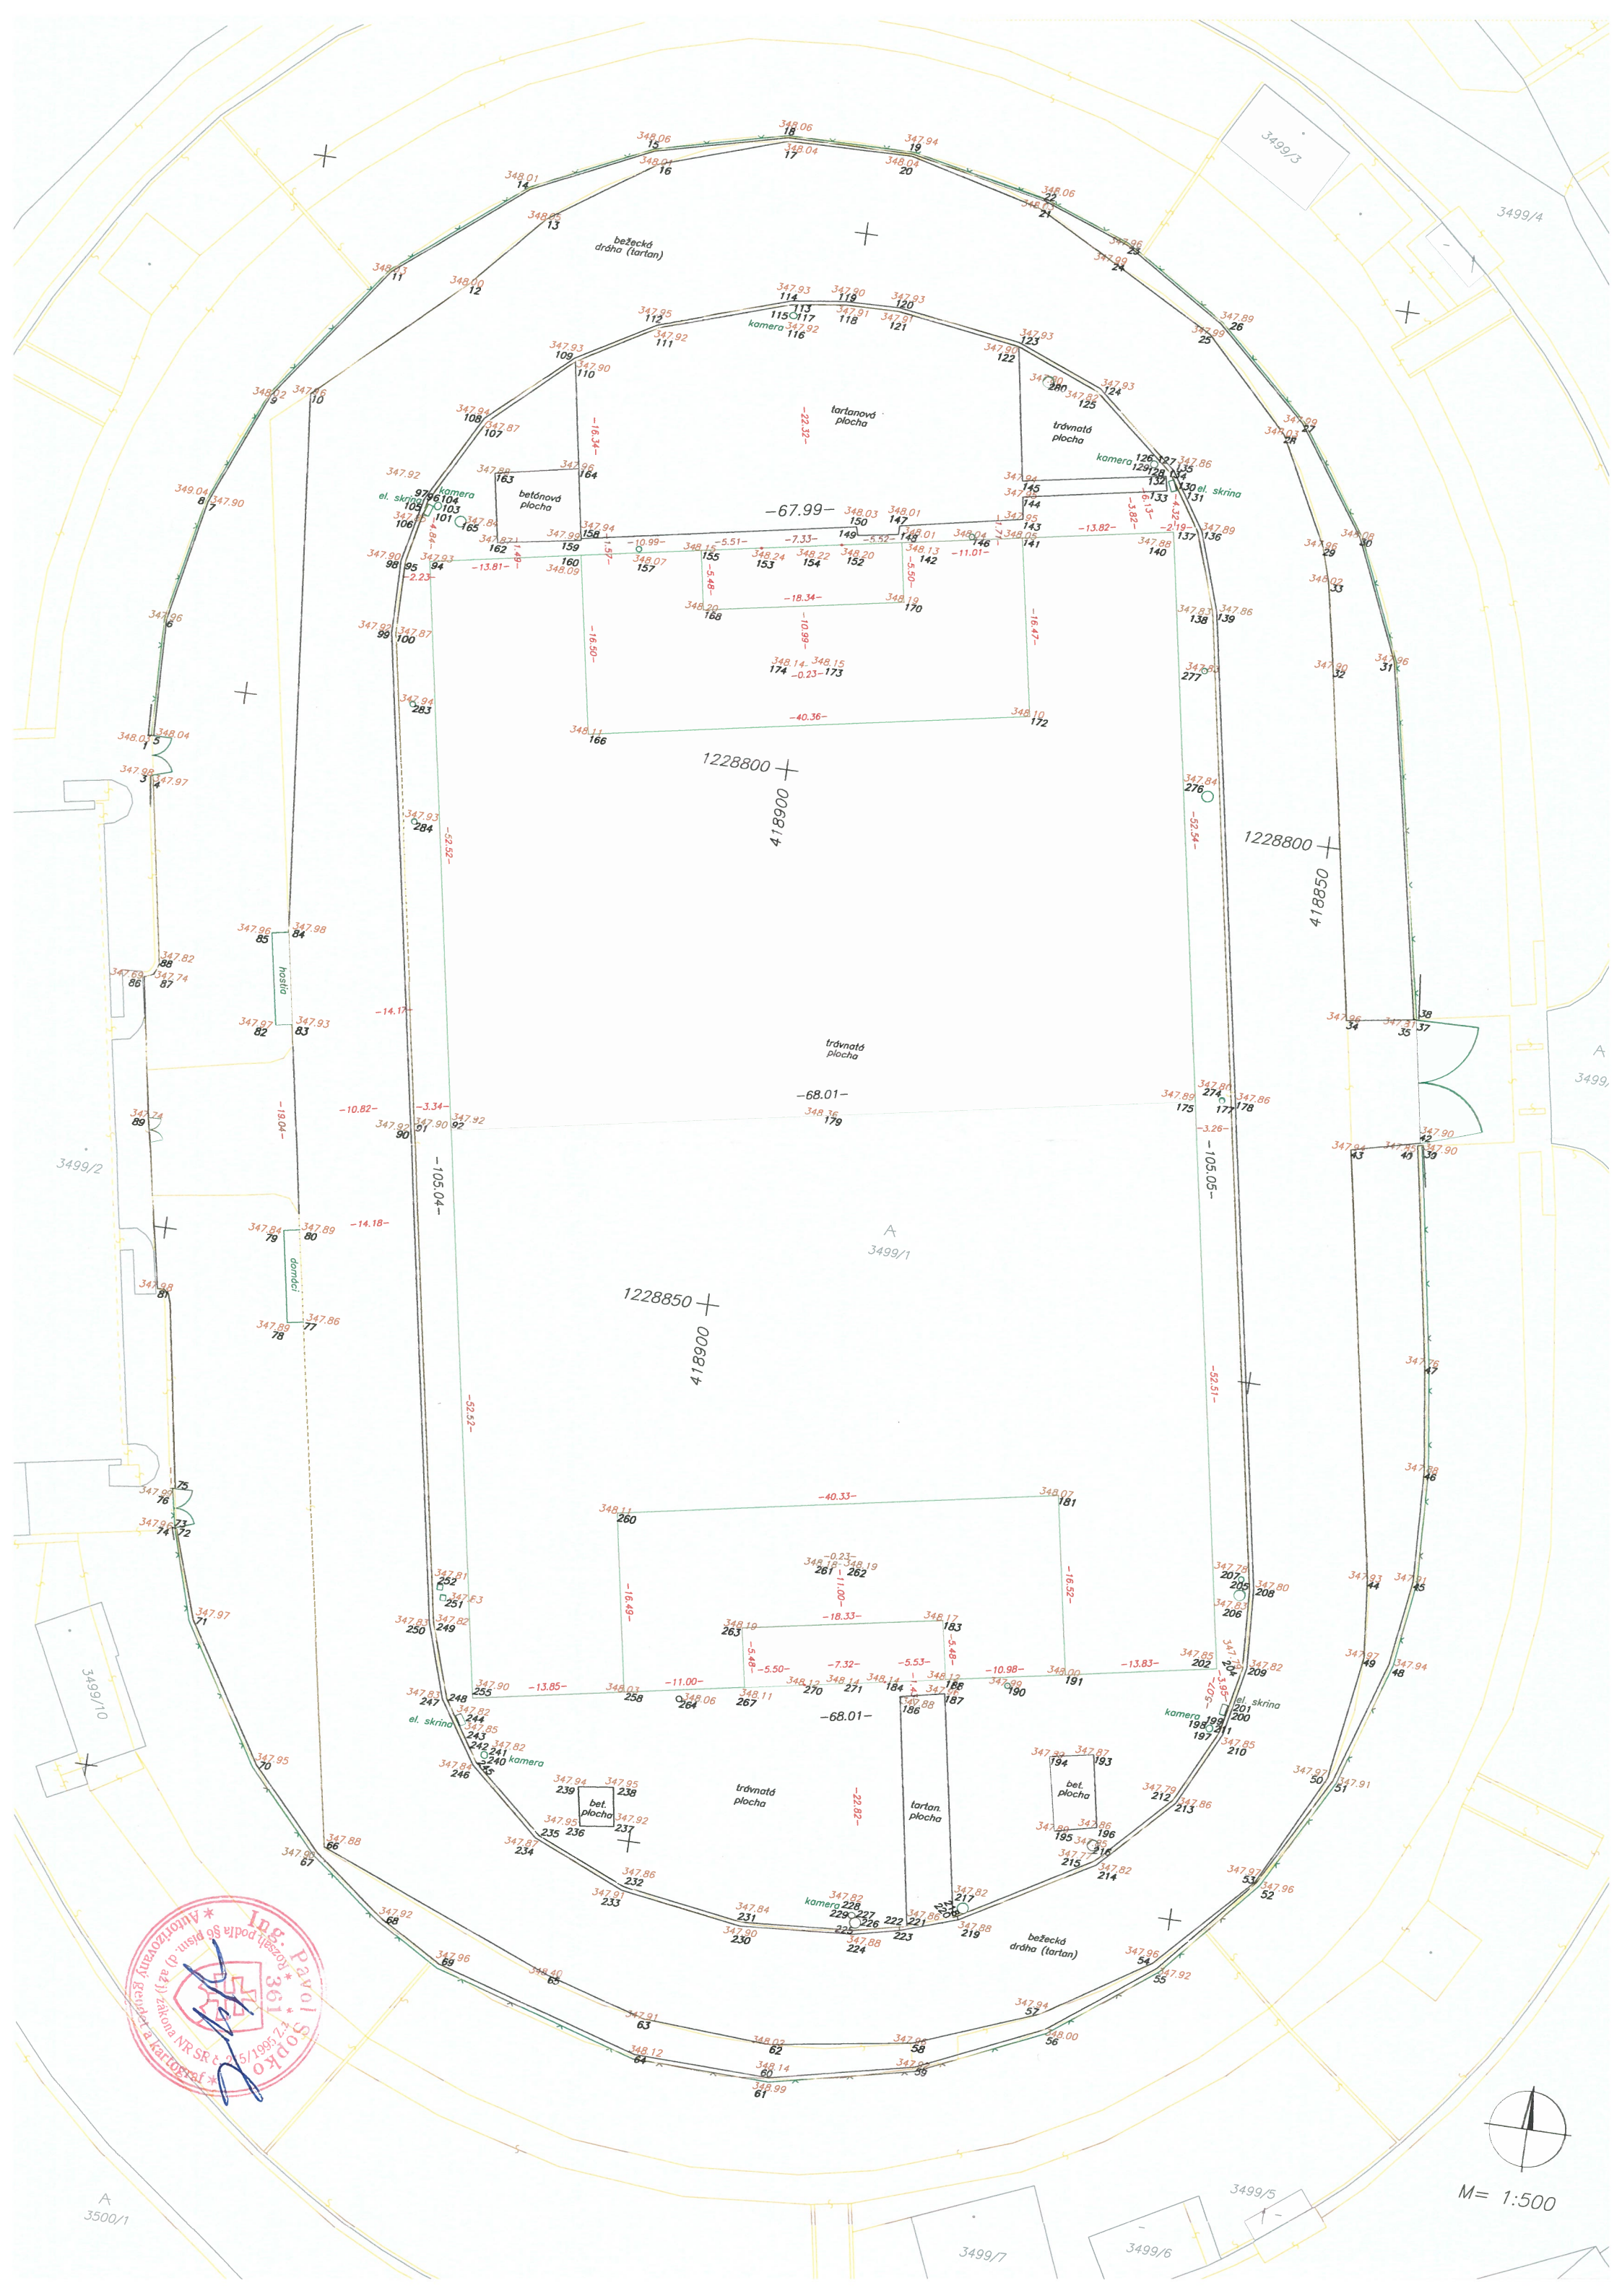
$$M = 1:500$$

A
3500/1

Vyhotovitel

GEOTREND

Kőszaga Jőlius

Gemerskő 14, 040 11 Kőőice

IČO : 14357828

Pőčet sőprav 3

Stav ku dőu 18.3.2015

" Futbalovő őtadiőn Lokomotőva Kőőice "

(geodetickő zameranie ihriska)

č. 14357828-17/2015 kat.őzemie Severnő mesto

Klub : **MEK Kőőice a.s., Rozvojovő 2, 040 11 Kőőice**

Zameral, vyhotovil : Geotrend

Kőszaga Jőlius

Overil

Ing. V. Jakub PhD



T e c h n i c k ő s p r ő v a

Nőzov a adresa klubu : MEK Kőőice a.s., Rozvojovő 2, 040 11 Kőőice

Zőkazka : 14357828-17 / 20015

Predmet merania : futbalovő őtadiőn Lokomotővy Kőőice - geodetickő zameranie ihriska.

Katastrőlne őzemie : Severnő mesto

Mierka mapovania : 1 : 500

Sőradnicovő sőstēm : JTSK

Vőškovő sőstēm : Bpv

1. Űcel a predmet geodetickőch prőc

Na zőklade objednővky MEK Kőőice a.s. vykonala dőa **9.3.2015** nőőa firma Geotrend Kőőice geodetickő zameranie a nősledne pősomnő spracovanie **polohovőho a vőškovőho zamerania ihriska na futbalovom őtadiőne Lokomotővy Kőőice.**

2. Podrobnő meranie

Vőetky podrobnő body merania boli sőradnicovo a vőškovu Űtenė v sőstēmė JTSK a Bpv. Grafickőm podkladom pre meranie bol mapovő list Kőőice 5-8/41 a jeho digitálne spracovanie - evidovanė v dokumentácii OŰ Kőőice mesto katastrőlny odbor.

3. Spracovanie

Grafickő spracovanie vősledkov merania je vykonanė programovőm vybavenőm MicroStation . Meranie je graficky spracovanė v mierke 1:500.

Vősledok digitalnőho spracovania zamerania je vykreslenő na tlačiarň HP.

Predmetnő geodetickő prőce ső vykonanė v sőlade s platnőmi predpismi a technickőmi normami.

Odberaťoľovi boli odovzdanė tri sőpravy vőslednőho geodetickőho elaborőtu predmetnej stavby s nasledovnőm obsahom : -
- technickő sprőva
- polohopisnő a vőškopisnő plőn- situőcia – č.bodov
- zoznam sőradnic a vőšok

V Kőőiciach, 18.3. 2015

Zameral a vyhotovil :

Kőszaga Jőlius

GEOTREND Kőőice

Overil : Ing. JAKUB Vincent PhD




Protokol určenia súradníc bodov metódou GPS v S-JTSK



Typ použitej metódy - RTK SK-POS		GPS GRS-1	
označenie prijímačov	Topcon		
názov prijímača	PGA-1		
typ antény			
výrobné číslo	596-00183		
Príhlasovacie meno užívateľa SK-POS	xgeotrend1		
Dátum merania	10.1.2012		
Hodina merania	12:20		
Údaje o umiestnení referenčnej stanice			
y,x,h (nepovinný údaj)		B,L,H	

Zoznam súradníc meraných podrobných bodov			
číslo bodu	Y	X	H
1	263696.31	1237329.36	219.18
2	263666.29	1237322.72	219.38
3	263659.19	1237321.12	219.38
4	263643.02	1237317.60	219.26
5	263629.27	1237314.57	219.19
6	263640.51	1237263.17	219.16
7	263661.65	1237212.16	219.19
8	263681.49	1237218.70	219.39
9	263668.59	1237220.18	219.38
10	263718.45	1237226.66	219.15
11	263704.85	1237223.76	219.25
12	263701.26	1237239.75	219.26
13	263682.74	1237230.38	219.43
14	263661.75	1237231.19	219.25
15	263665.29	1237215.10	219.26
16	263673.87	1237270.74	219.40
17	263646.59	1237301.43	219.23
19	263664.88	1237311.23	219.42
20	263682.51	1237326.34	219.24
21	263685.99	1237310.32	219.29
23	263707.33	1237278.27	219.20
24	263733.39	1237281.24	219.25
25	263718.38	1237277.70	219.13
26	263718.65	1237276.22	219.18
27	263716.91	1237275.85	219.11
28	263715.31	1237283.50	219.12
29	263717.06	1237283.92	219.13
30	263717.34	1237282.89	219.13
31	263732.51	1237286.04	219.26
36	263713.07	1237296.35	219.11
37	263714.62	1237289.41	219.09
38	263715.89	1237289.67	219.08
39	263714.36	1237296.62	220.28
44	263720.32	1237263.48	219.10
45	263718.75	1237270.49	219.07
46	263720.05	1237270.77	219.05
47	263721.68	1237263.76	219.98
52	263725.32	1237308.00	219.25
56	263708.30	1237335.44	219.27
57	263706.48	1237337.36	219.28
60	263689.01	1237351.24	219.25
63	263670.21	1237356.83	219.25
64	263667.61	1237357.02	219.23
66	263652.87	1237355.39	219.22
69	263633.18	1237344.74	219.27


Zoznam súradníc meraných podrobných bodov			
číslo bodu	Y	X	H
71	263623.72	1237333.29	219.26
72	263622.32	1237331.10	219.27
75	263614.17	1237310.14	219.25
78	263611.84	1237292.98	219.24
79	263611.72	1237290.37	219.22
81	263611.97	1237275.34	219.25
85	263613.49	1237259.97	219.17
86	263614.71	1237254.03	219.11
90	263620.01	1237239.45	219.29
92	263625.03	1237228.09	219.26
93	263626.19	1237225.77	219.28
96	263638.42	1237206.94	219.28
99	263653.21	1237193.75	219.25
100	263655.32	1237192.23	219.29
102	263668.87	1237186.07	219.28
105	263691.17	1237185.01	219.25
108	263711.55	1237194.10	219.29
112	263727.15	1237213.46	219.23
113	263729.02	1237217.47	219.14
115	263732.46	1237227.21	219.26
116	263733.15	1237229.68	219.25
120	263736.19	1237254.73	219.25
126	263711.41	1237210.87	219.16
127	263672.76	1237210.33	219.27
131	263623.31	1237239.79	219.03
132	263619.17	1237252.02	219.12
133	263616.47	1237264.72	219.15
134	263615.20	1237277.37	219.11
135	263634.89	1237262.22	219.15
141	263648.18	1237325.00	219.29

Vyhotovil:Köszaga

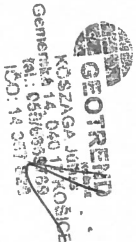

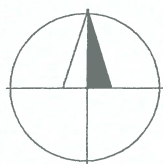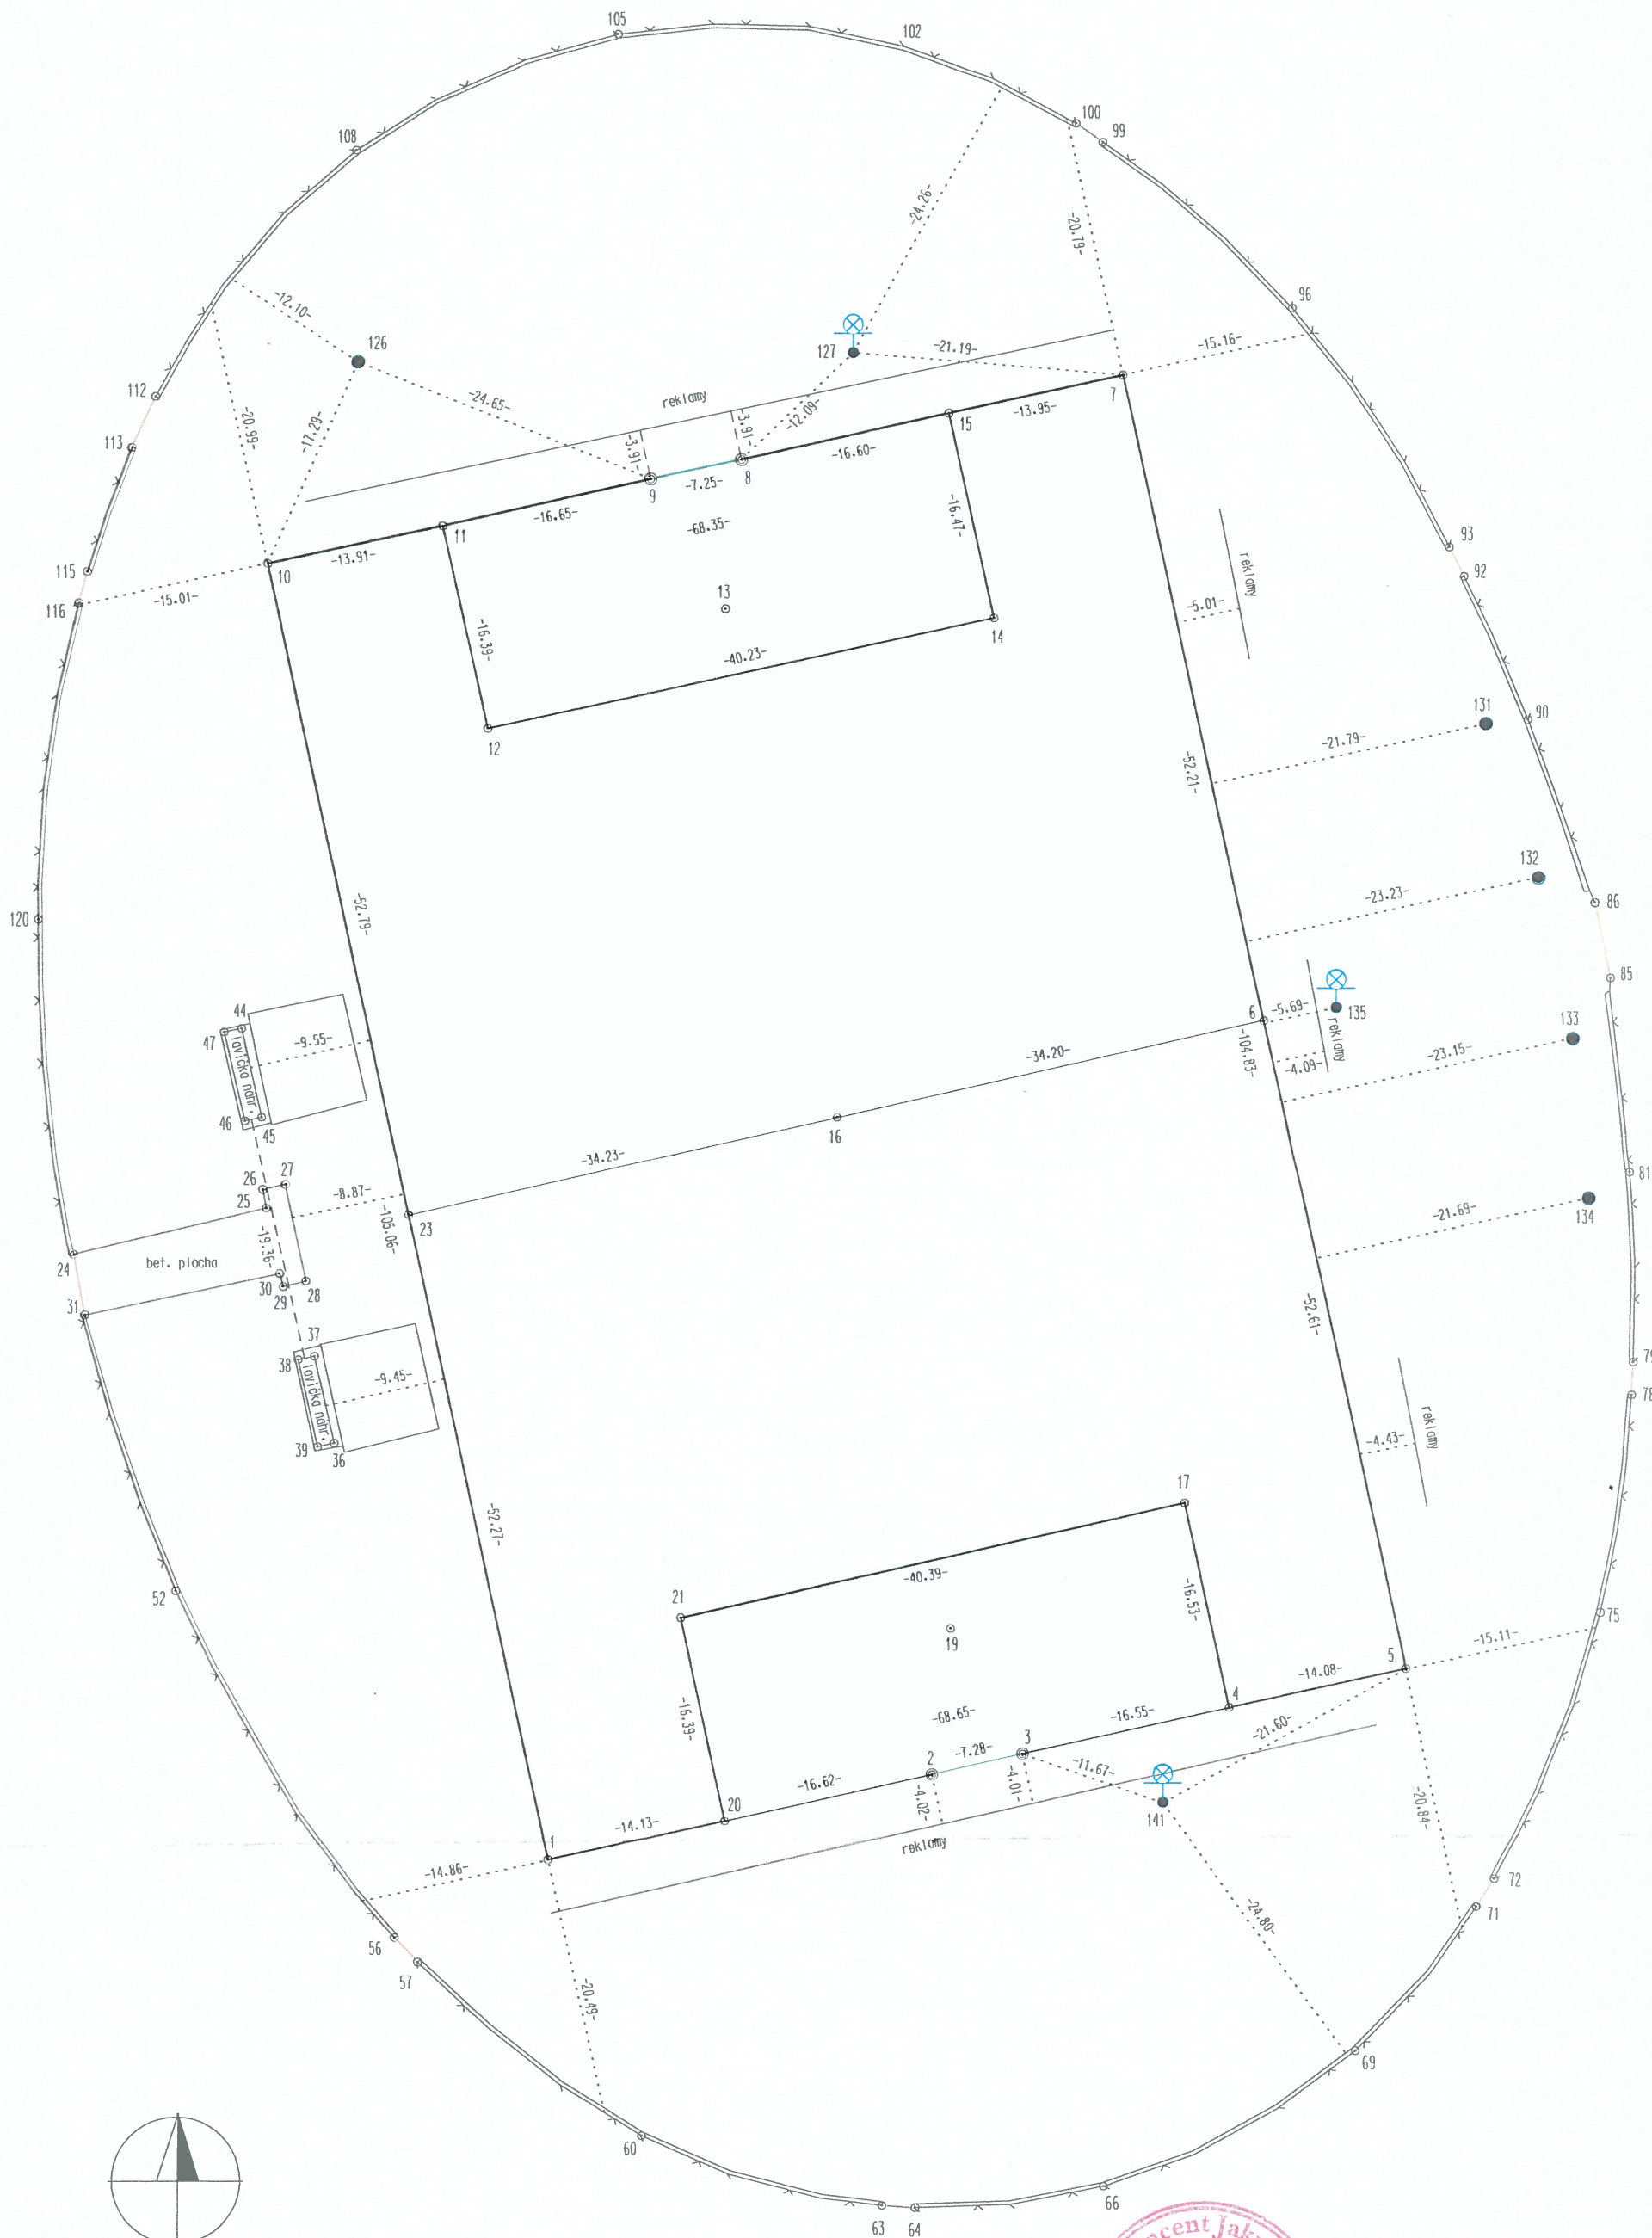

Mierka = 1 : 500

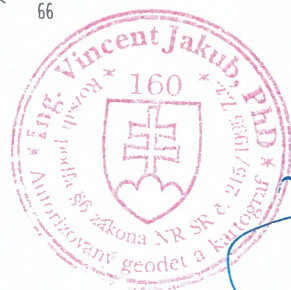

GEOTREND
KÖSZAGA JÚLIUS
Gemencská 14, 040 12 KOSICE
tel.: 055/685799
ICO: 14 35 1428



GEODET - Ing. Ján Šága
súkromná geodetická kancelária
železničná č.5, Poltár

Kraj:	Banskobystrický
Okres:	Rimavská Sobota
Obec:	Rimavská Sobota
Katastrálne územie:	Rimavská Sobota
Súradnicový systém:	JTSK
Výškový systém:	Bpv

Geodetické zameranie výškového profilu a hraničných čiar
na štadióne MŠK Rimavská Sobota - k pasportizácii
futbalového ihriska

Autorizovaný geodet: Ing. Ján Šága

Pečiatka:



NÁLEŽITOSTAMI A PRESNOSŤOU
ZODPOVEDÁ PREDPISOM



GEODET - Ing. Ján Šága
súkromná geodetická kancelária
Železničná č.5, Poltár

Geodetické zameranie výškového profilu a hraničných čiar
na štadióne MŠK Rimavská Sobota - k pasportizácii futbalového ihriska

TECHNICKÁ SPRÁVA

Kraj: Banskobystrický
Okres: Rimavská Sobota
Obec: Rimavská Sobota
Katastrálne územie: Rimavská Sobota
Súradnicový systém: JTSK
Výškový systém: Bpv

Vypracoval: GEODET - Ing. Ján Šága
súkromná geodetická kancelária
Železničná č.5, 987 01 Poltár

1. Účel a rozsah merania

V rámci objednávky bolo vykonané geodetické zameranie výškového profilu a hraničných čiar na štadióne MŠK Rimavská Sobota - k pasportizácii futbalového ihriska. Podrobné body boli zamerané metódou GNSS RTK s pripojením na SKPOS. V prístroji boli zaznamenané súradnice a výšky, ktoré boli následne vyhodnotené v prostredí MicroStation 95.

2. Časový priebeh prác

Meracie práce boli vykonané dňa 1.3.2016

3. Použité prístroje a softvér, presnosť

- RTK GNSS systém Leica GPS900CS
- Leica Geo Office v7.0
- MicroStation 95

Presnosť RTK (Leica GPS900CS)	
Horizontálna	10mm + 1ppm
Vertikálna	20mm + 1ppm




GEODET - Ing. Ján Šága
súkromná geodetická kancelária
Železničná č.5, Poltár

Zoznam súradníc meraných bodov
Súradnicový systém: JTSK
Výškový systém: Bpv


č.b.	Y [m]	X [m]	Z [m]
1	356976.263	1272031.472	205.630
3	356957.152	1271999.806	205.837
5	356938.086	1271968.043	205.616
7	356988.852	1271937.602	205.659
9	357038.543	1271907.796	205.627
11	357057.758	1271939.714	205.846
13	357076.736	1271971.221	205.629
15	357026.996	1272001.045	205.613
16	357042.616	1271991.660	205.615
17	357048.253	1272001.291	205.778
18	357009.772	1272024.339	205.768
20	357004.306	1272014.764	205.633
21	356980.473	1272025.453	205.700
25	356964.853	1271999.546	205.875
27	356961.083	1271993.278	205.845
29	356958.285	1271988.628	205.786
30	356952.584	1271979.151	205.706
31	356945.371	1271967.141	205.646
32	356966.547	1271970.847	205.714
33	356962.812	1271985.951	205.791
35	356972.115	1272001.439	205.816
36	356967.600	1272004.099	205.817
37	356973.263	1272013.525	205.800
38	356987.179	1272005.239	205.794
39	356976.929	1271988.160	205.876
40	356990.313	1271940.177	205.660
41	357007.851	1271969.351	205.897
42	357025.390	1271998.527	205.695
43	357070.471	1271971.446	205.699
44	357063.413	1271959.692	205.798
46	357054.955	1271945.625	205.869
49	357051.177	1271939.339	205.868
50	357048.376	1271934.681	205.770
51	357042.745	1271925.319	205.746
52	357035.410	1271913.150	205.656
53	357028.749	1271933.421	205.751
54	357039.515	1271951.046	205.871
55	357049.663	1271967.660	205.816
56	357053.119	1271952.962	205.833
57	357057.718	1271950.220	205.800
58	357043.794	1271937.321	205.802
59	356962.968	1271996.412	205.877

sùr.systém: JTSK
 výš.systém: Bpv


mięska 1:500

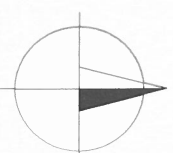

súr.system: JTSK
výř.system: Bpv

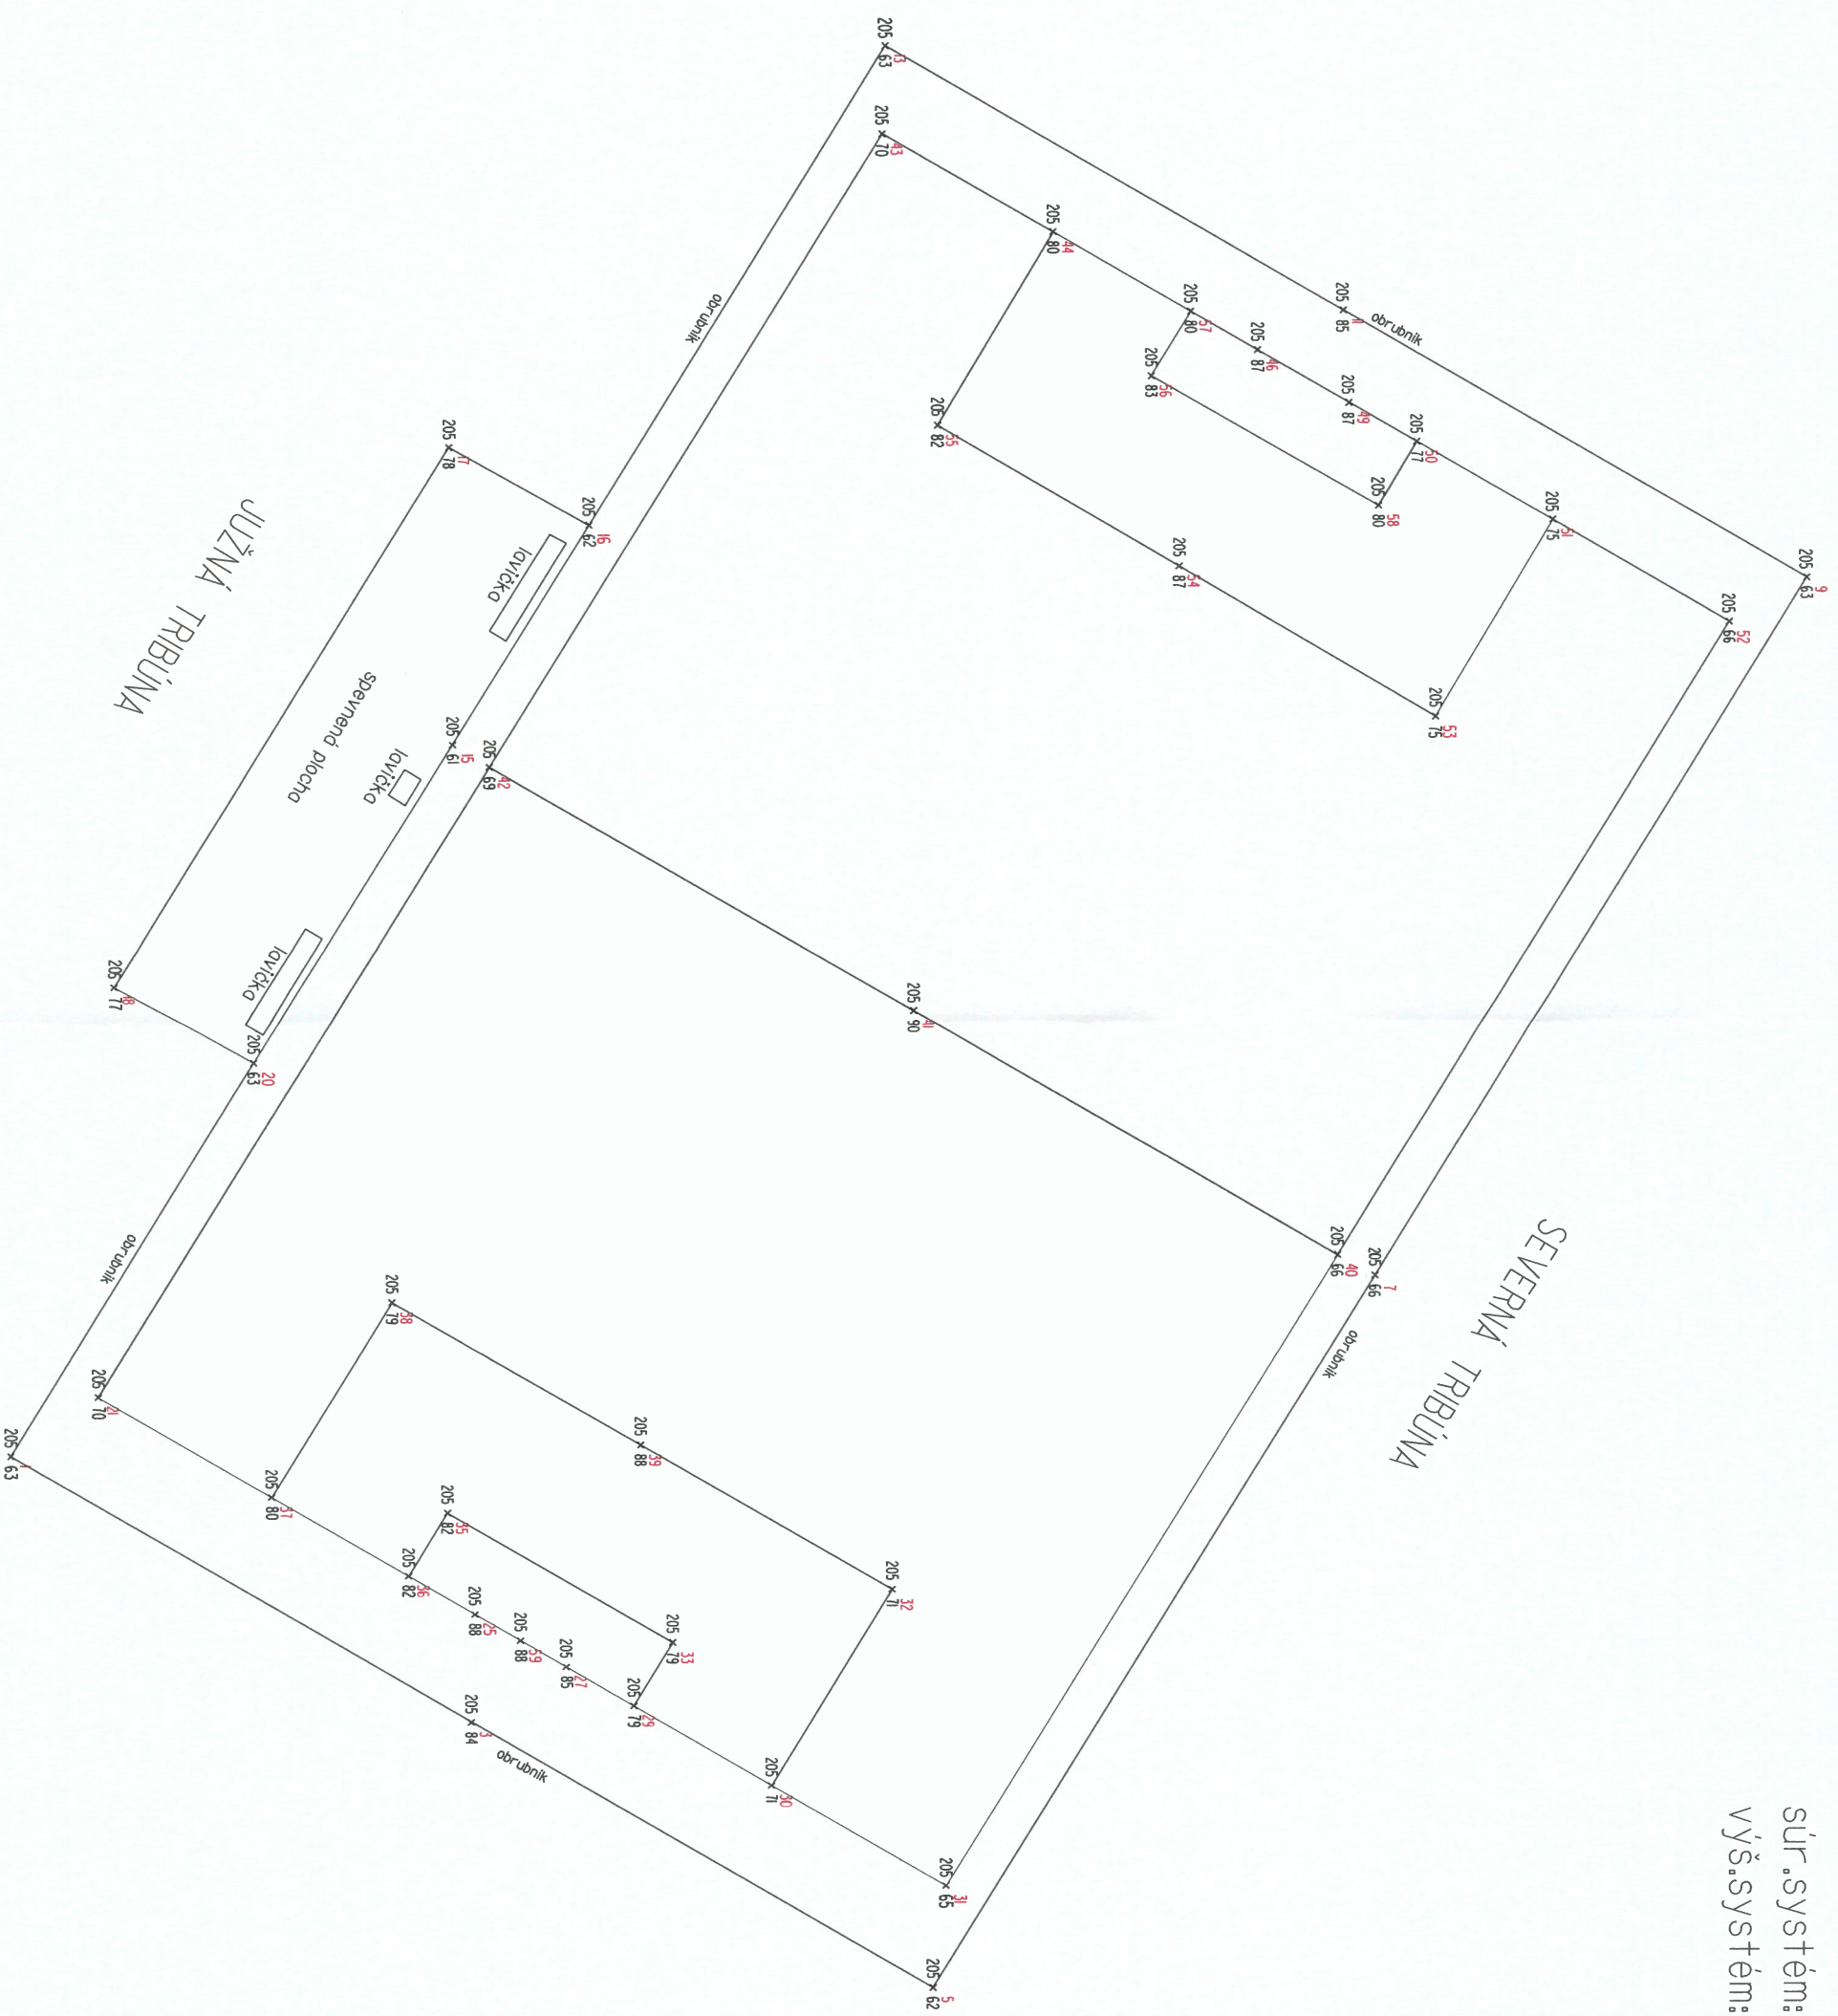

mierka 1:500

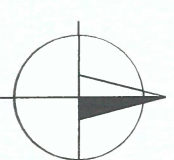

SITUACNY A EVAKUACNY PLAN FUTBALOVEHO STADIONA

FC ŠTK 1914 ŠAMORÍN



G Východ

stožiare

Vstup Hostia

Sektor hostí
Vedľajšia tribúna

BUFET

WC
ŽENY
WC
MUŽI

Pokladňa1

Hlavný
Vchod

Pokladňa2

F

Kamera

Vozíkar

E

BUFET

WC
ŽENY

WC
MUŽI

C

Hlavná tribúna

VIP

VIP

B

WC
ŽENY
WC
MUŽI

BUFET

A

Usporiadatelia

Kamery

A,B,C,D,E,F,G - únikový východ

Kapacita štadiona 1500 osôb

P


P

Parking VIP
Autobus + Delegované osoby

Vchod
Deleg. Os.
Hráči



Schéma areálu štadióna FC Nitra, a.s.

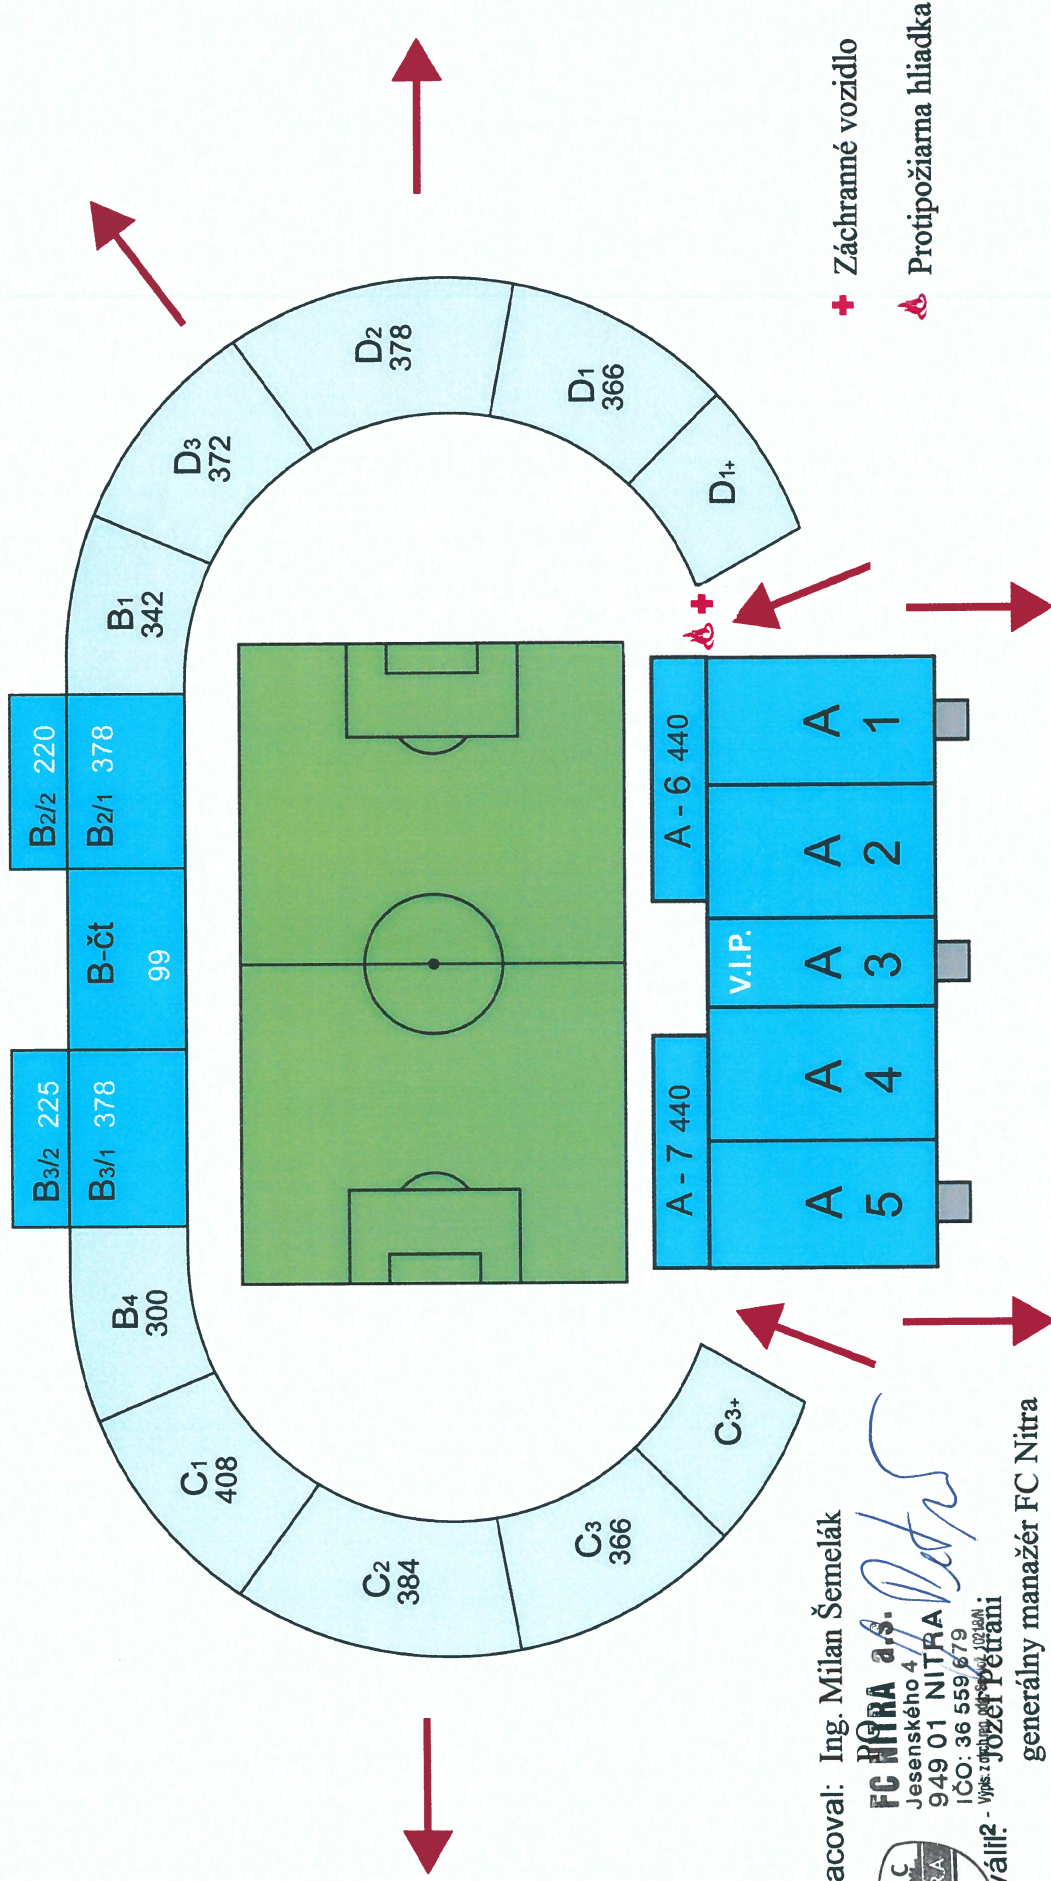

Vypracoval: Ing. Milan Šemelák

FC NITRA a.s.

Jesenského 4

949 01 NITRA

IČO: 36 559 679

Výpis z OR: 2015/06/06 12:08:01



Schválil:

generálny manažér FC Nitra

Regionálny úrad verejného zdravotníctva

REGIONÁLNY ÚRAD VEREJNÉHO
ZDRAVOTNÍCTVA so sídlom v Nitre
Štefánikova 58/949 63 Nitra

V Nitre, Jún 2015

City Arena - Štadión Antona Malatinského : Stadium Plan

Orientačný
Tothem

ZÁPADNÁ TRIBÚNA / WEST STAND

Športová ulica / Sportova Street

Orientačný
Tothem

JUŽNÁ TRIBÚNA / SOUTH STAND

Kollárova ulica / Kollar Street

Orientačný
Tothem

Nákupné centrum / Shopping Center

VÝCHODNÁ TRIBÚNA / EAST STAND

SEVERNÁ TRIBÚNA / NORTH STAND

Orientačný
Tothem

Vypracoval : Ing. Andrej Rogel

