


Autorizačne overil :  
15.05.2019

Mapa vykazuje stav ku dňu : 13.05.2019

Náležitostami a presnosťou zodpovedá predpisom

<b>GEOPLAN DS s.r.o.</b> Šturovč 1089/5 929 Ol Dunajská Streda IČO : 46610910 e-mail : geoplans @ gmail.com	Okres:	Dunajská Streda	Kat.územie :	Dunajská Streda
	Obec:	Dunajská Streda	Zák.číslo:	46610910-141/2019
	Formát :	8 A4	Vyhotovil:	Gabriel Marczell
	Príloha číslo:	2.	Dátum:	15.05.2019
<b>Dunajská Streda-MOL ARÉNA</b> Geodetické zameranie hlavného ihriska			Mierka: <b>1:250</b>	
Odberateľ:	Výškový systém:	Súradnicový systém:		
DAC ARÉNA, a.s.	Bpv	S-JTSK		

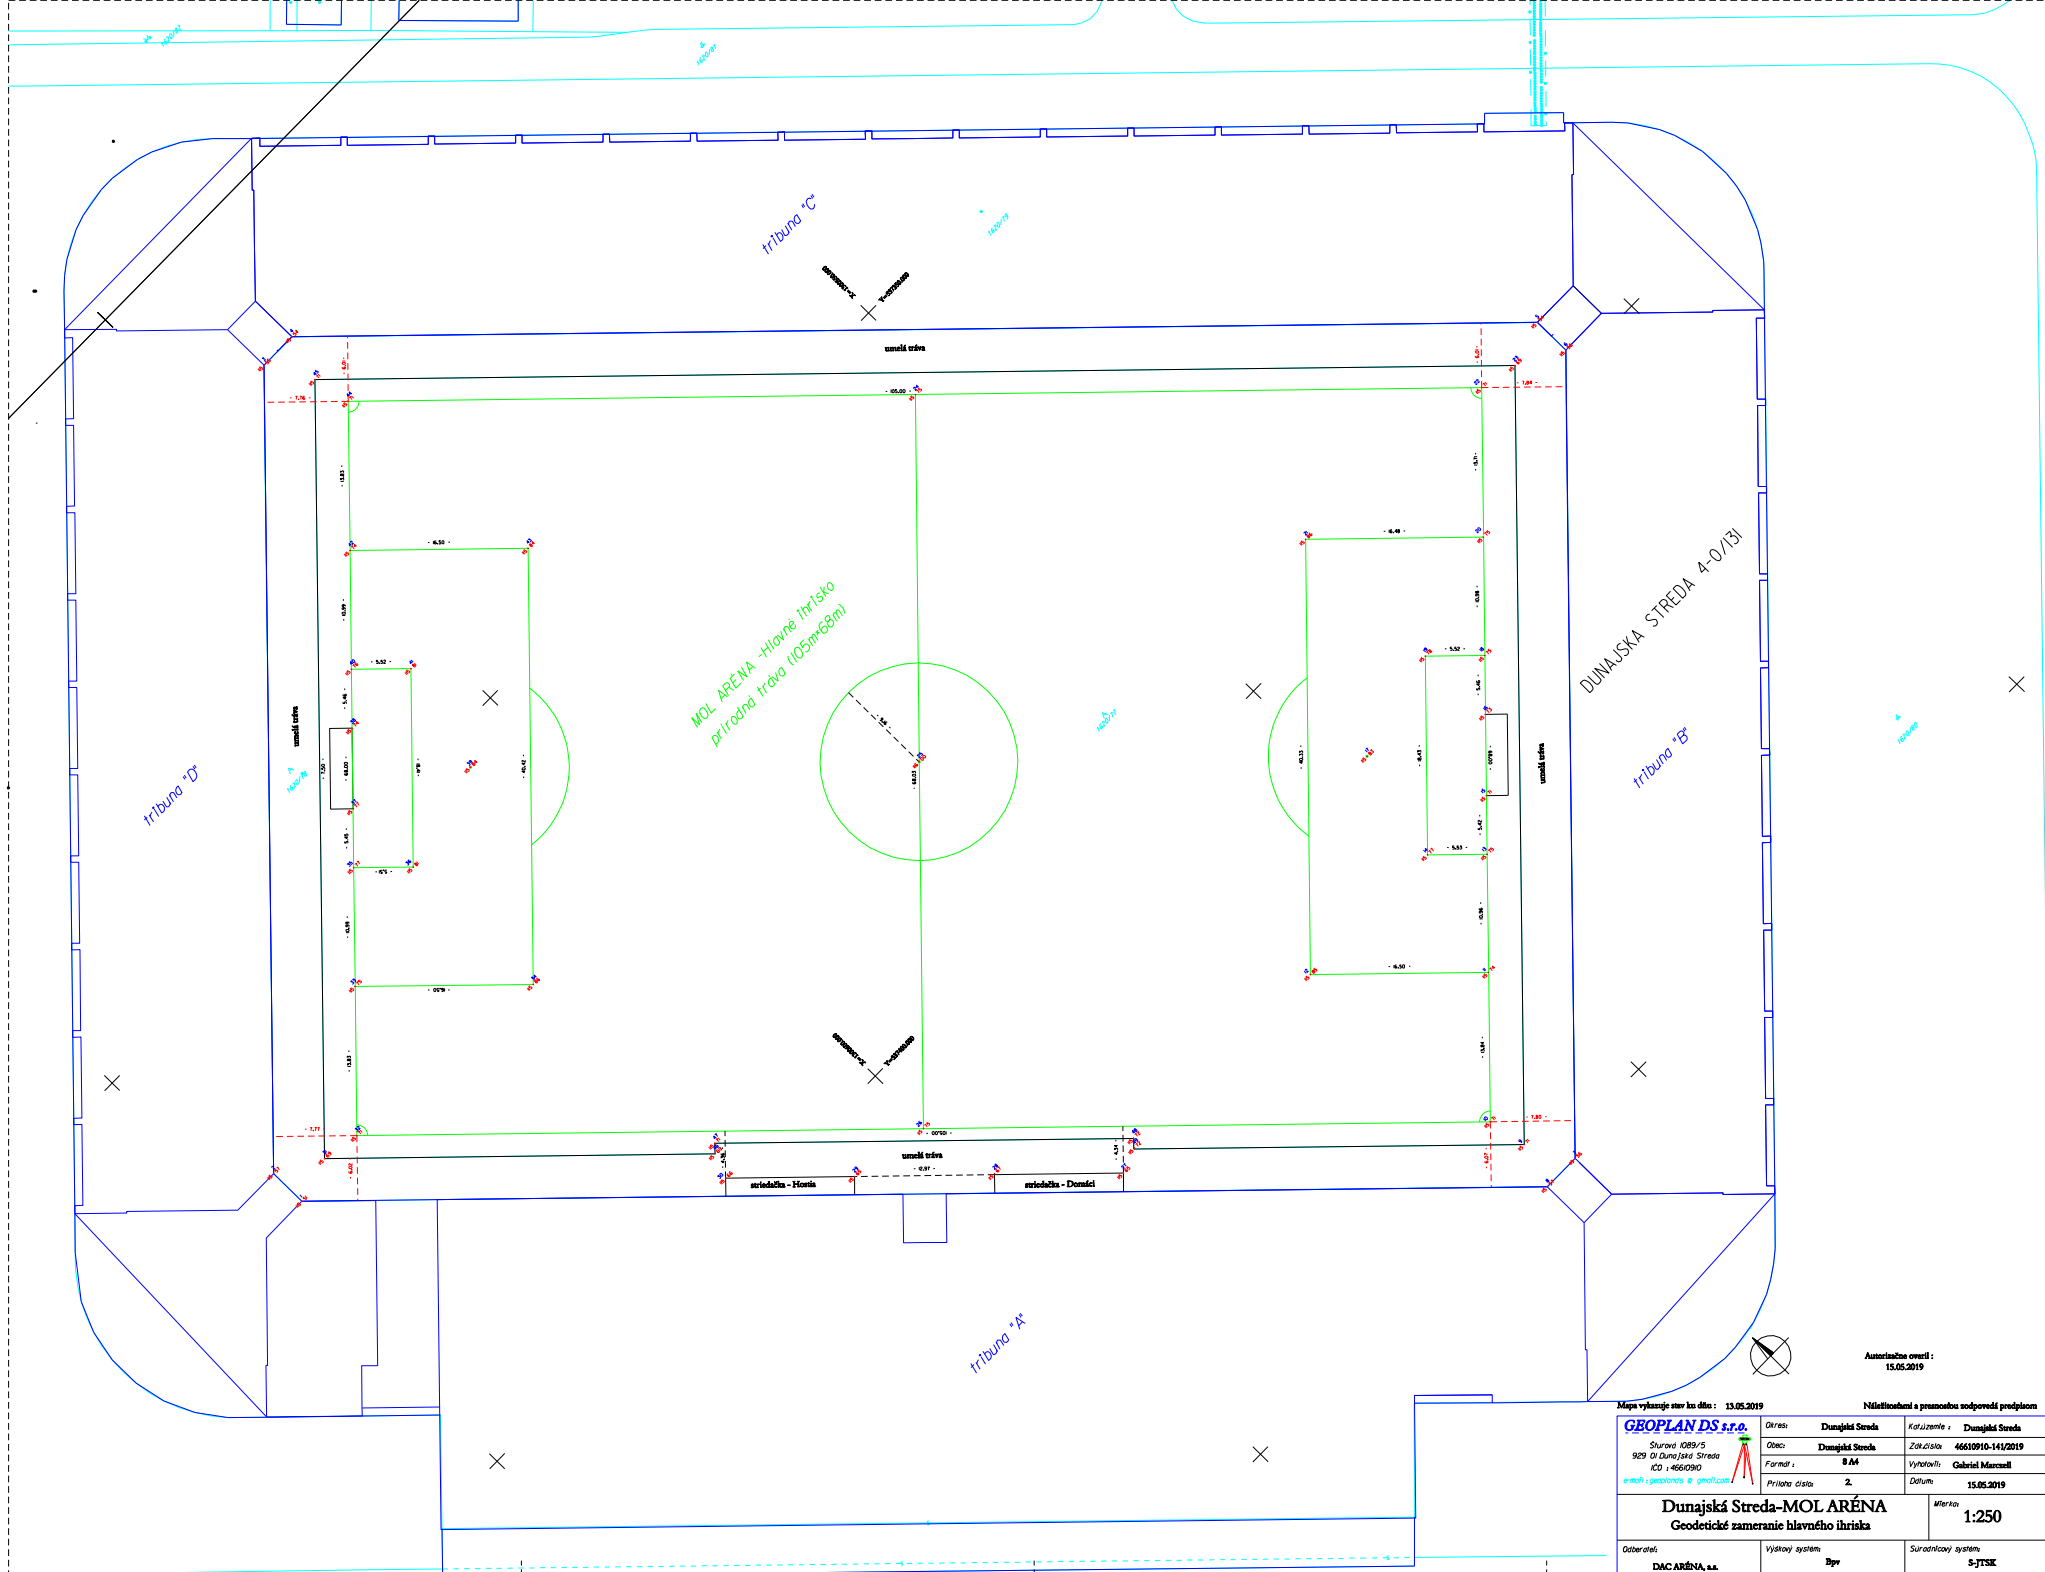

Mapa vyhasuje star ku dňa : 13.05.2019

Nástenková a prístupová podpora predpisom

<b>GEOPLAN DS s.r.o.</b>		Okres : Dunajská Streda	Kód/zemle : Dunajská Streda
Stavová 1029/15 929 Di Dunajská Streda IČO : 4660900		Obec : Dunajská Streda	Základná : 46610910-14/2019
e-mail : geoplans@ gmail.com		Formát : B A4	Vytvorili : Gabriel Marcsall
		Priloha číslo : 2.	Datum : 15.05.2019
<b>Dunajská Streda-MOL ARÉNA</b> Geodetické zameranie hlavného ihriska			Mierka : 1:250
Operatívne : DAC ARÉNA, a.s.	Výkonný systém : BpV	Surrogovaný systém : S-JTSE	