


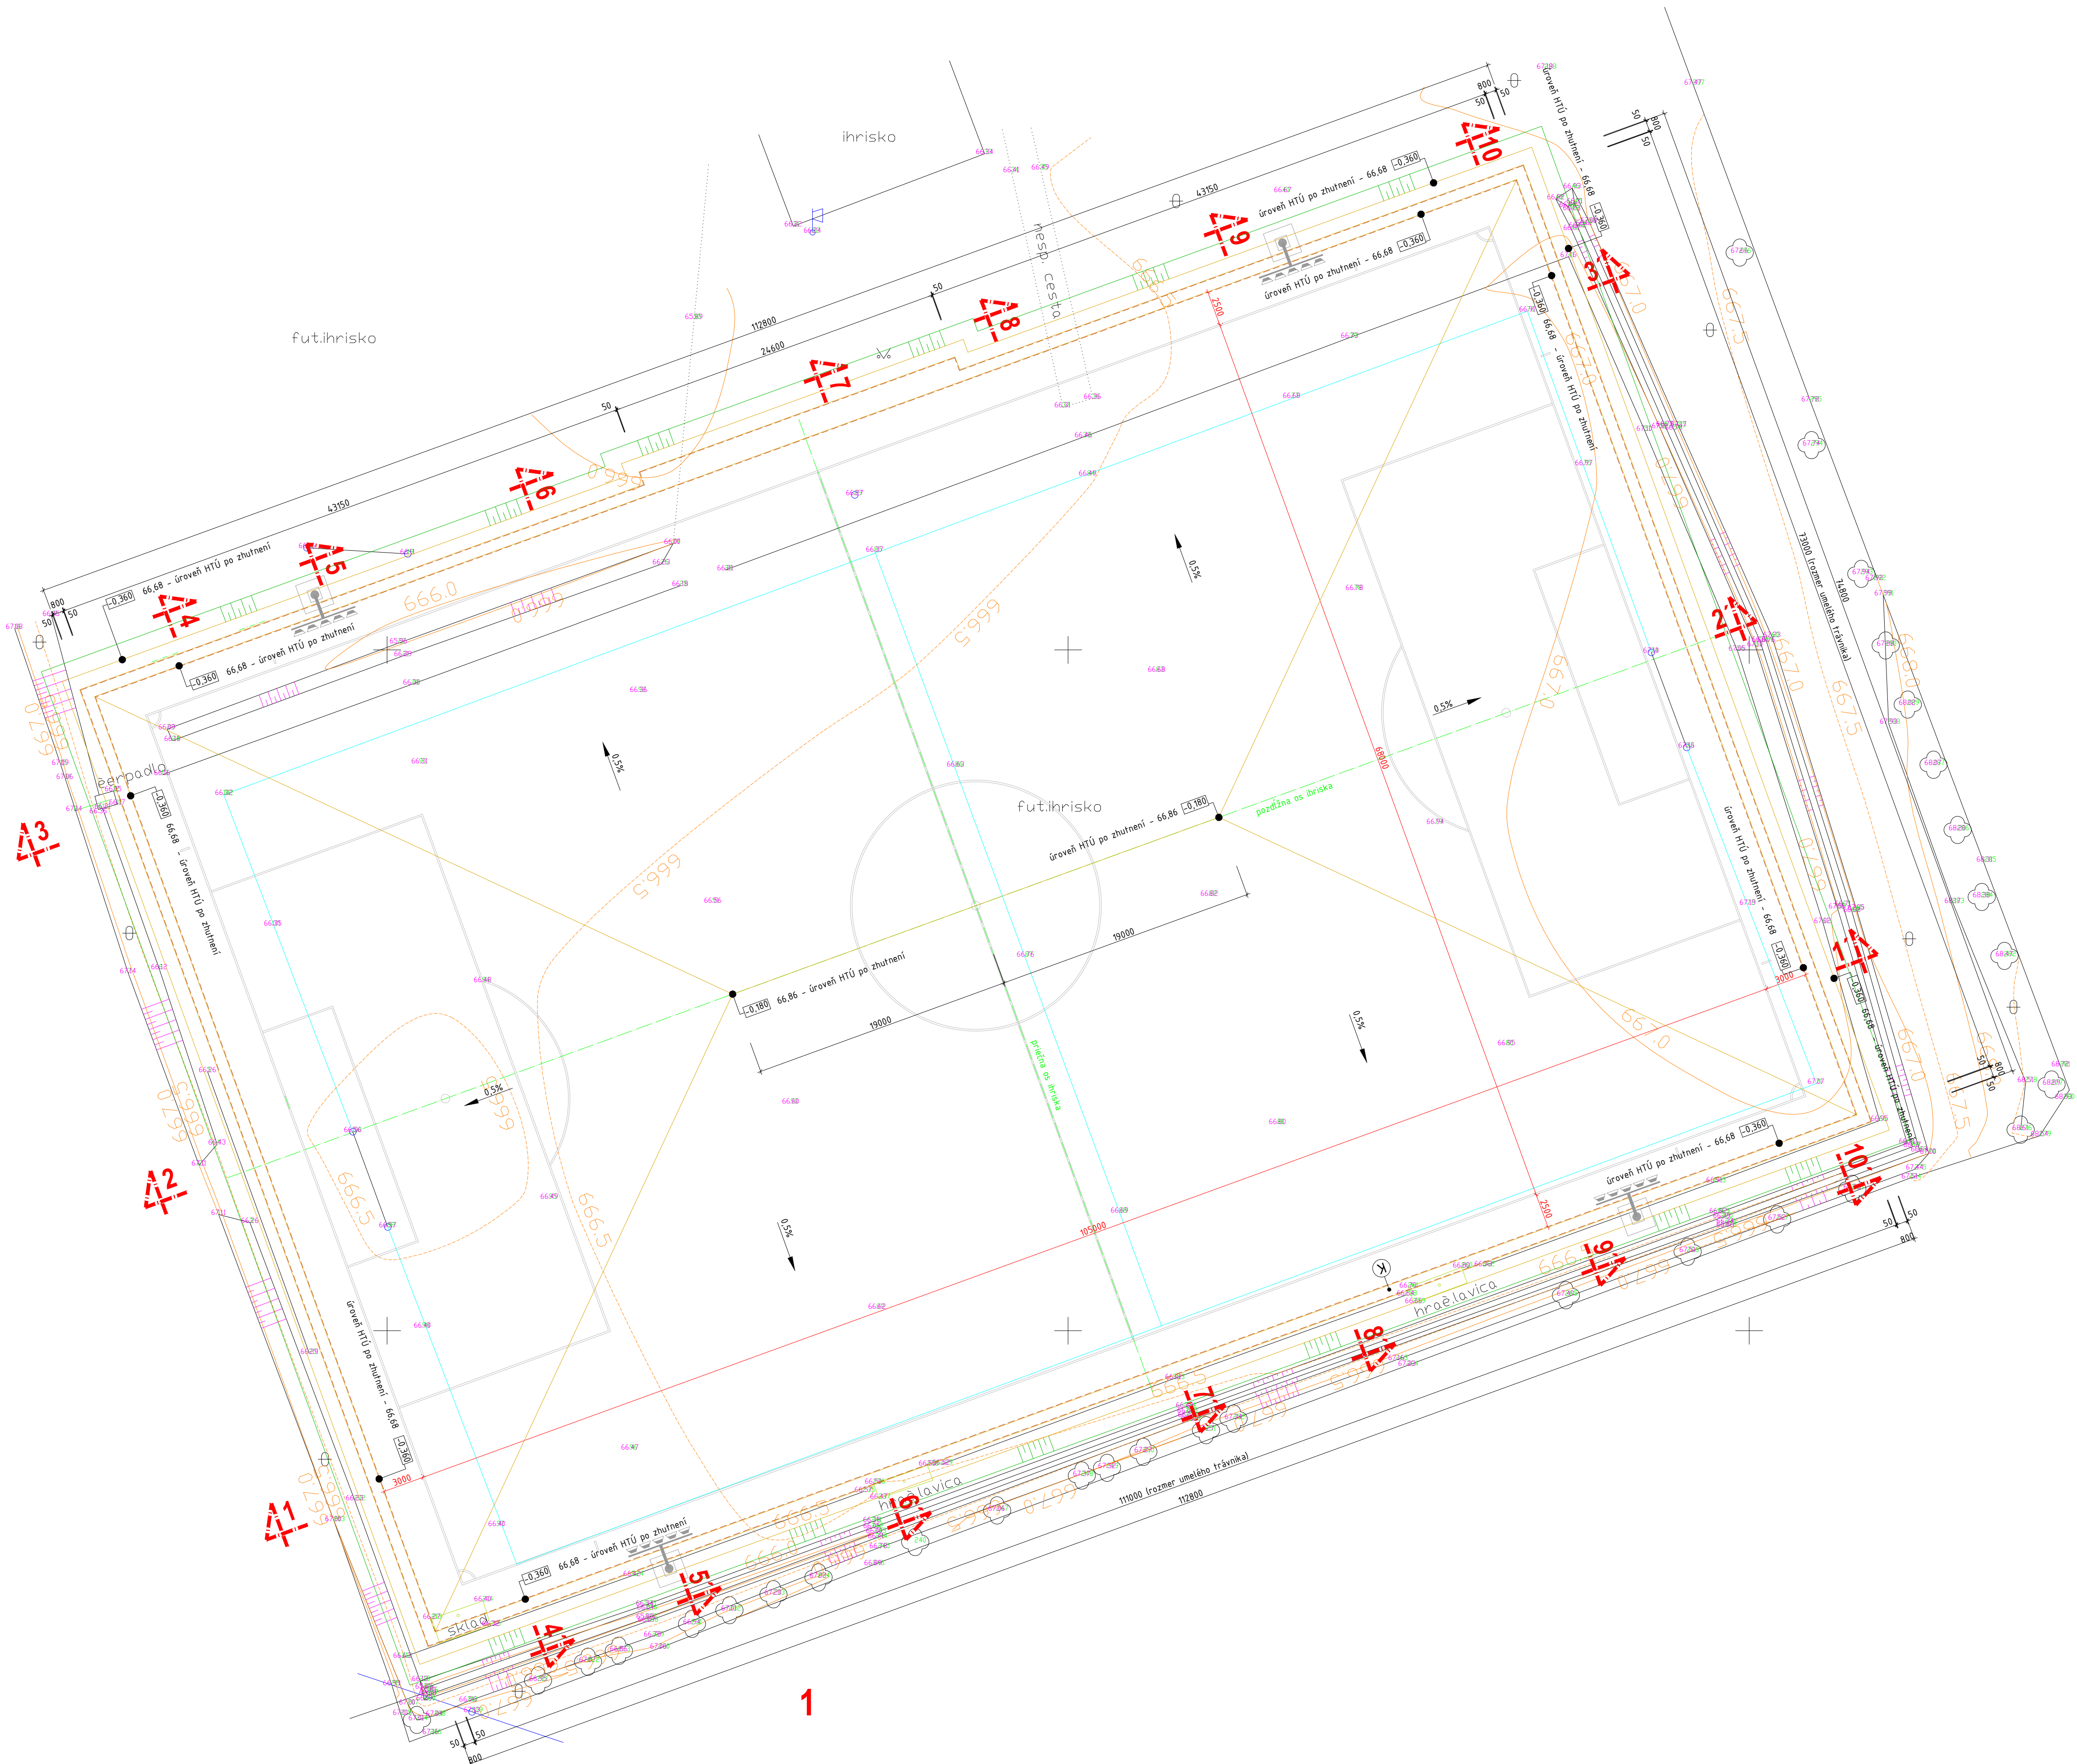



LEGENDA HTÚ:

- HRANA PLÁNOVANÉHO FUTBALOVÉHO IHRISKA
- HRANA HTU

POZNÁMKA:

JE NUTNÉ POUŽIŤ DŘEVENÉ LOMOVÉ KAMENIVO TR. A BEZ PRACHU
KAMENIVO HUTNÍŤ PO JEDNOTLIVÝCH VRSTVÁCH
PŘED ZAČETÍM VEŠKERÝCH VÝKOPOVÝCH PRÁC JE NUTNÉ VYTÝČIT VŠETKY INŽINERSKE SIETE

±0,000 = 67.04 m.n.m. Bpv S-JTSK (výška bet. obrubníka)

ZODP.PROJEKTANT	VYPRACOVAL	KONTROLOVAL		
			FORMÁT	8xA4
MIESTO : POPRAD – STRÁŽE			DÁTUM	04/2019
INVESTOR : SLOVENSKÝ FUTBALOVÝ ZVÁZ			ÚČEL	DRS
Stavba: Tréningové futbalové ihrisko			ČÍSLO ZÁKAZKY	ČÍSLO PARÉ
Obsah: SITUÁCIA HTÚ			Mierka: 1:250	Číslo výkresu: B.1